




AUT		ARCHITEKTONICKÉ		ATELIER	
ZMENA A DOPLNOK Č.1		URBANIZMUS:		ING. ARCH. DUŠAN MAŇÁK	
SPRACOVATEĽ:		DOPRAVA:		ING. MICHAL LOFFLER	
OBSTARÁVATEĽ:		VODNÉ HOSPODÁRSTVO:		ING. ARCH. DUŠAN MAŇÁK	
OBSTARÁVATEĽ V ZASTÚPENÍ:		ELEKTRO A SLP:		ING. ARCH. DUŠAN MAŇÁK	
AGCIA:		PLYNOVODNÁ:		ING. ARCH. DUŠAN MAŇÁK	
ÚPN - O DURČINA		PPF A LPF:		ING. ARCH. DUŠAN MAŇÁK	
ZMENA A DOPLNOK Č.1		GRAFICKÉ PRÁCE:		ING. MICHAL SMUDA	
NÁZOV:		PLÁN OBC		FORMÁT: T43	
OBSAH:		SÍRSIE VZŤAHY		PROFESIA: URBAN	
				ZČ.:	
				01	

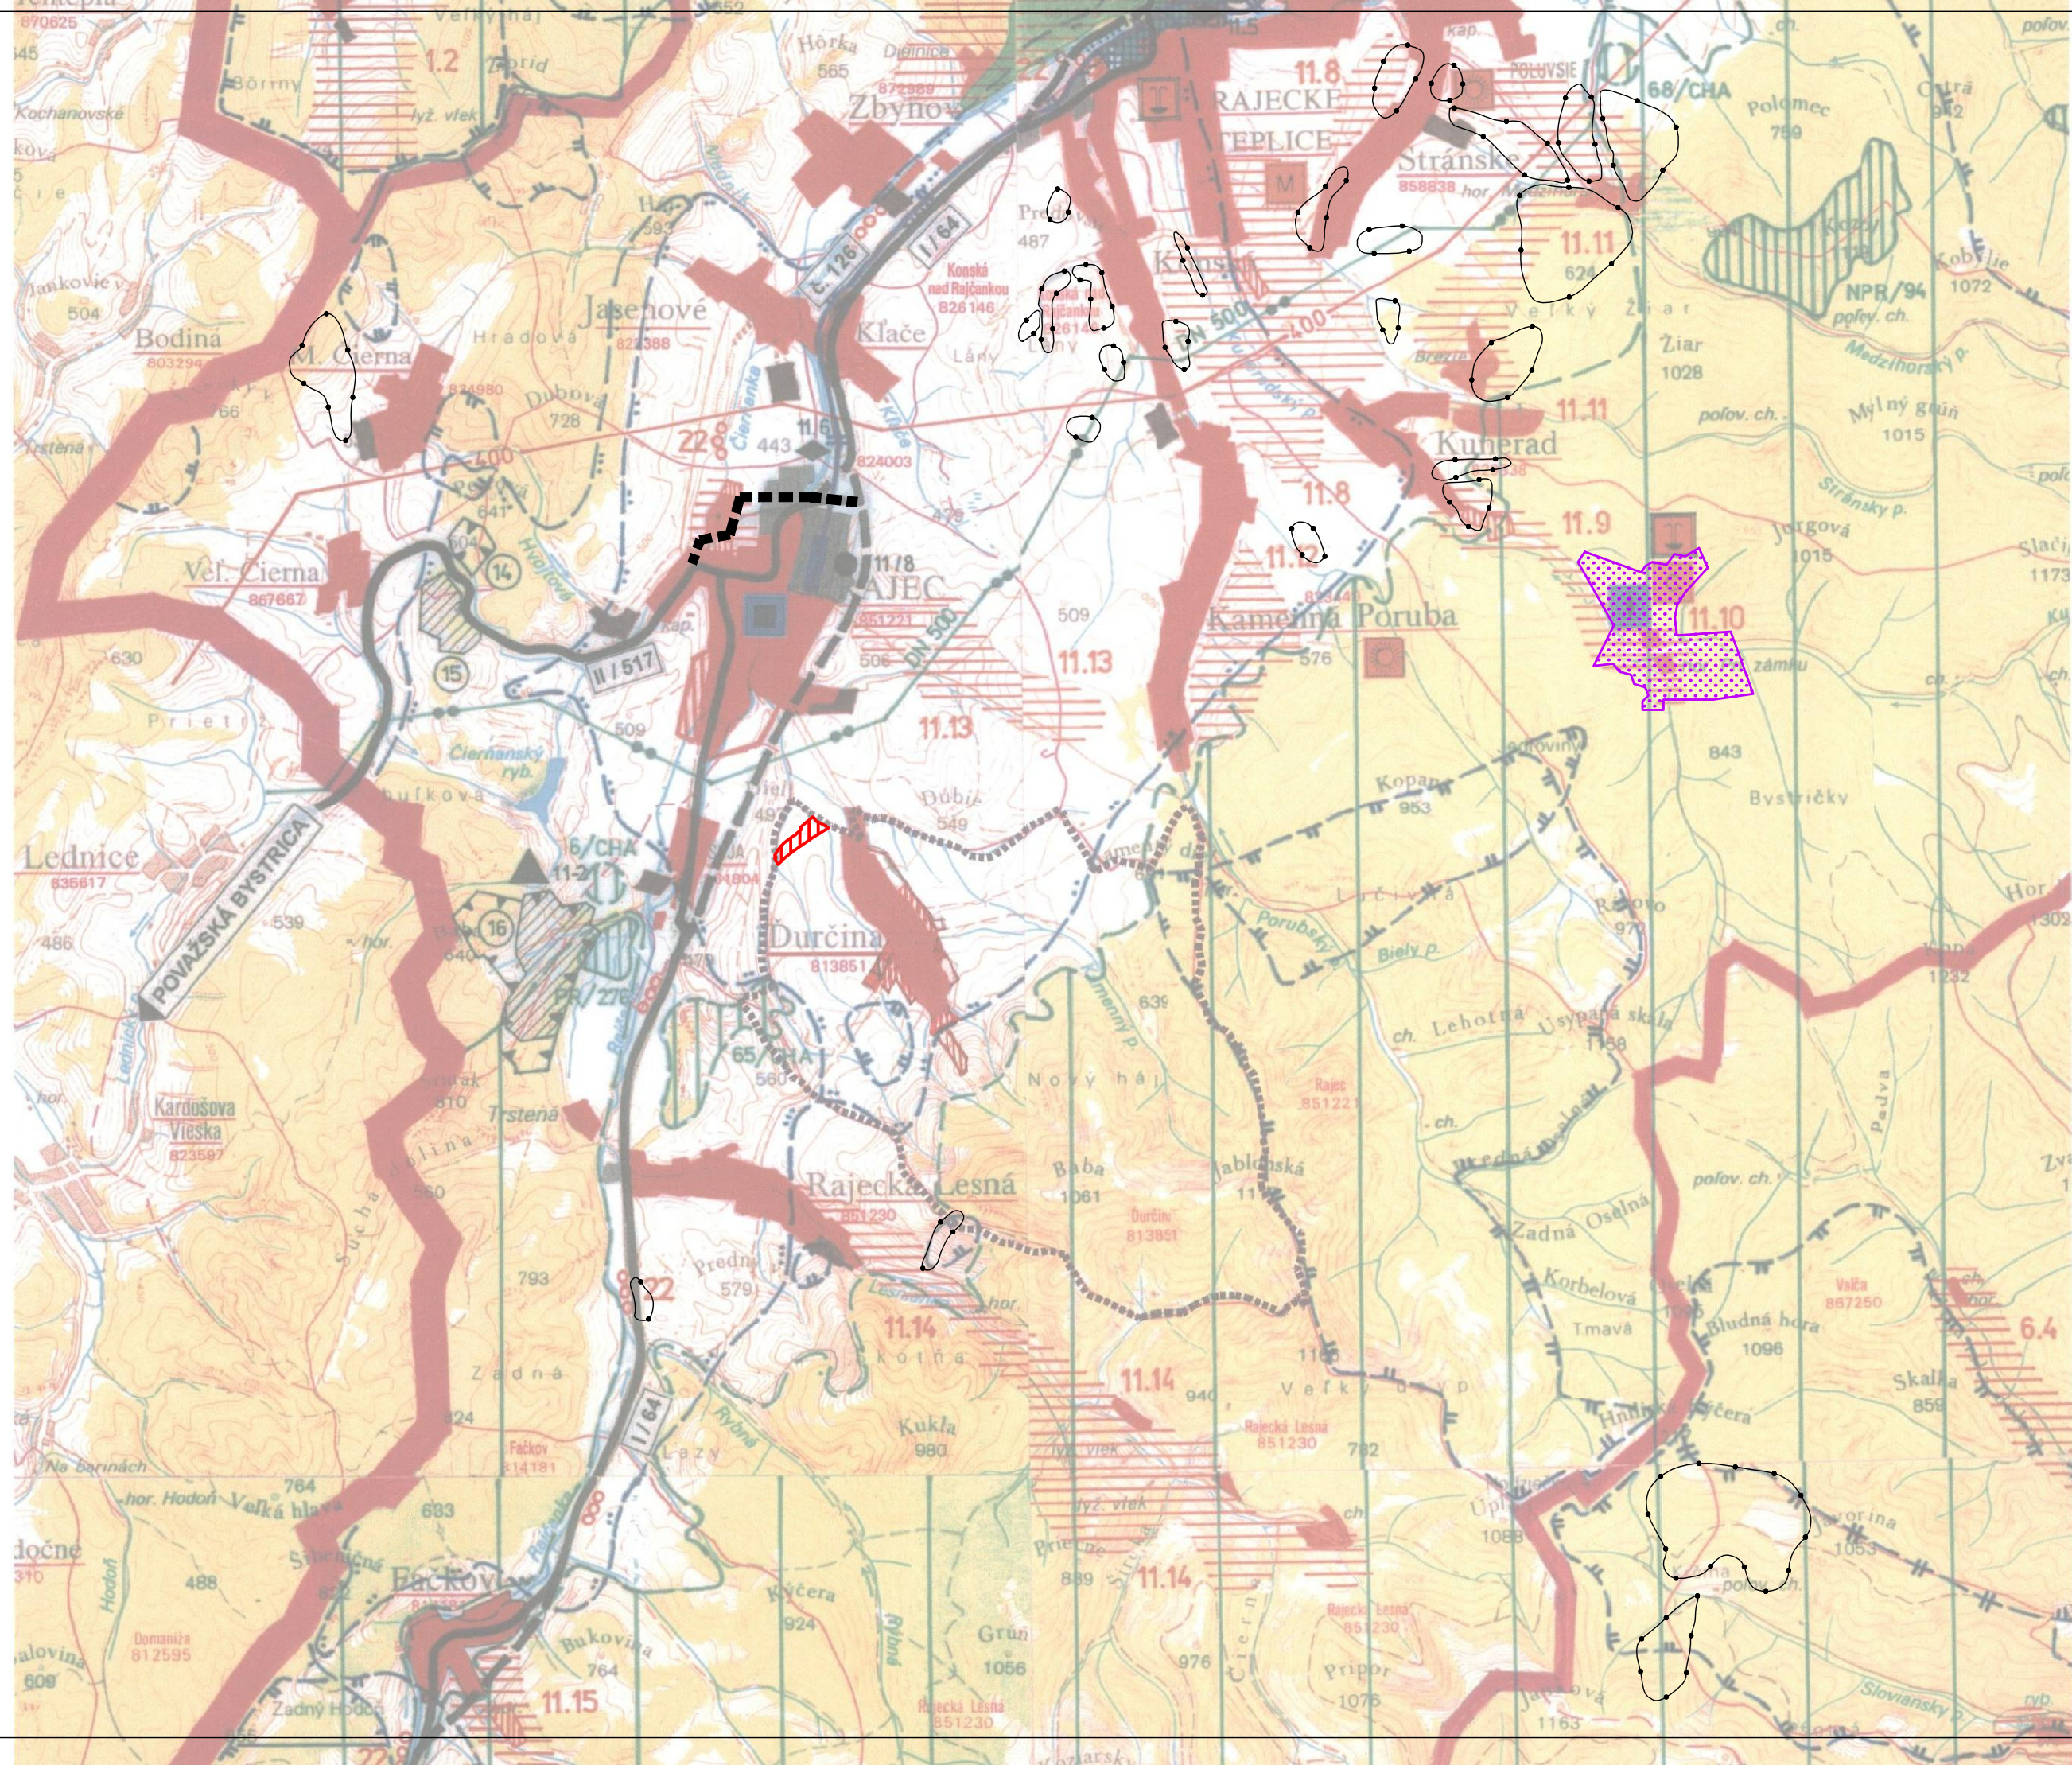