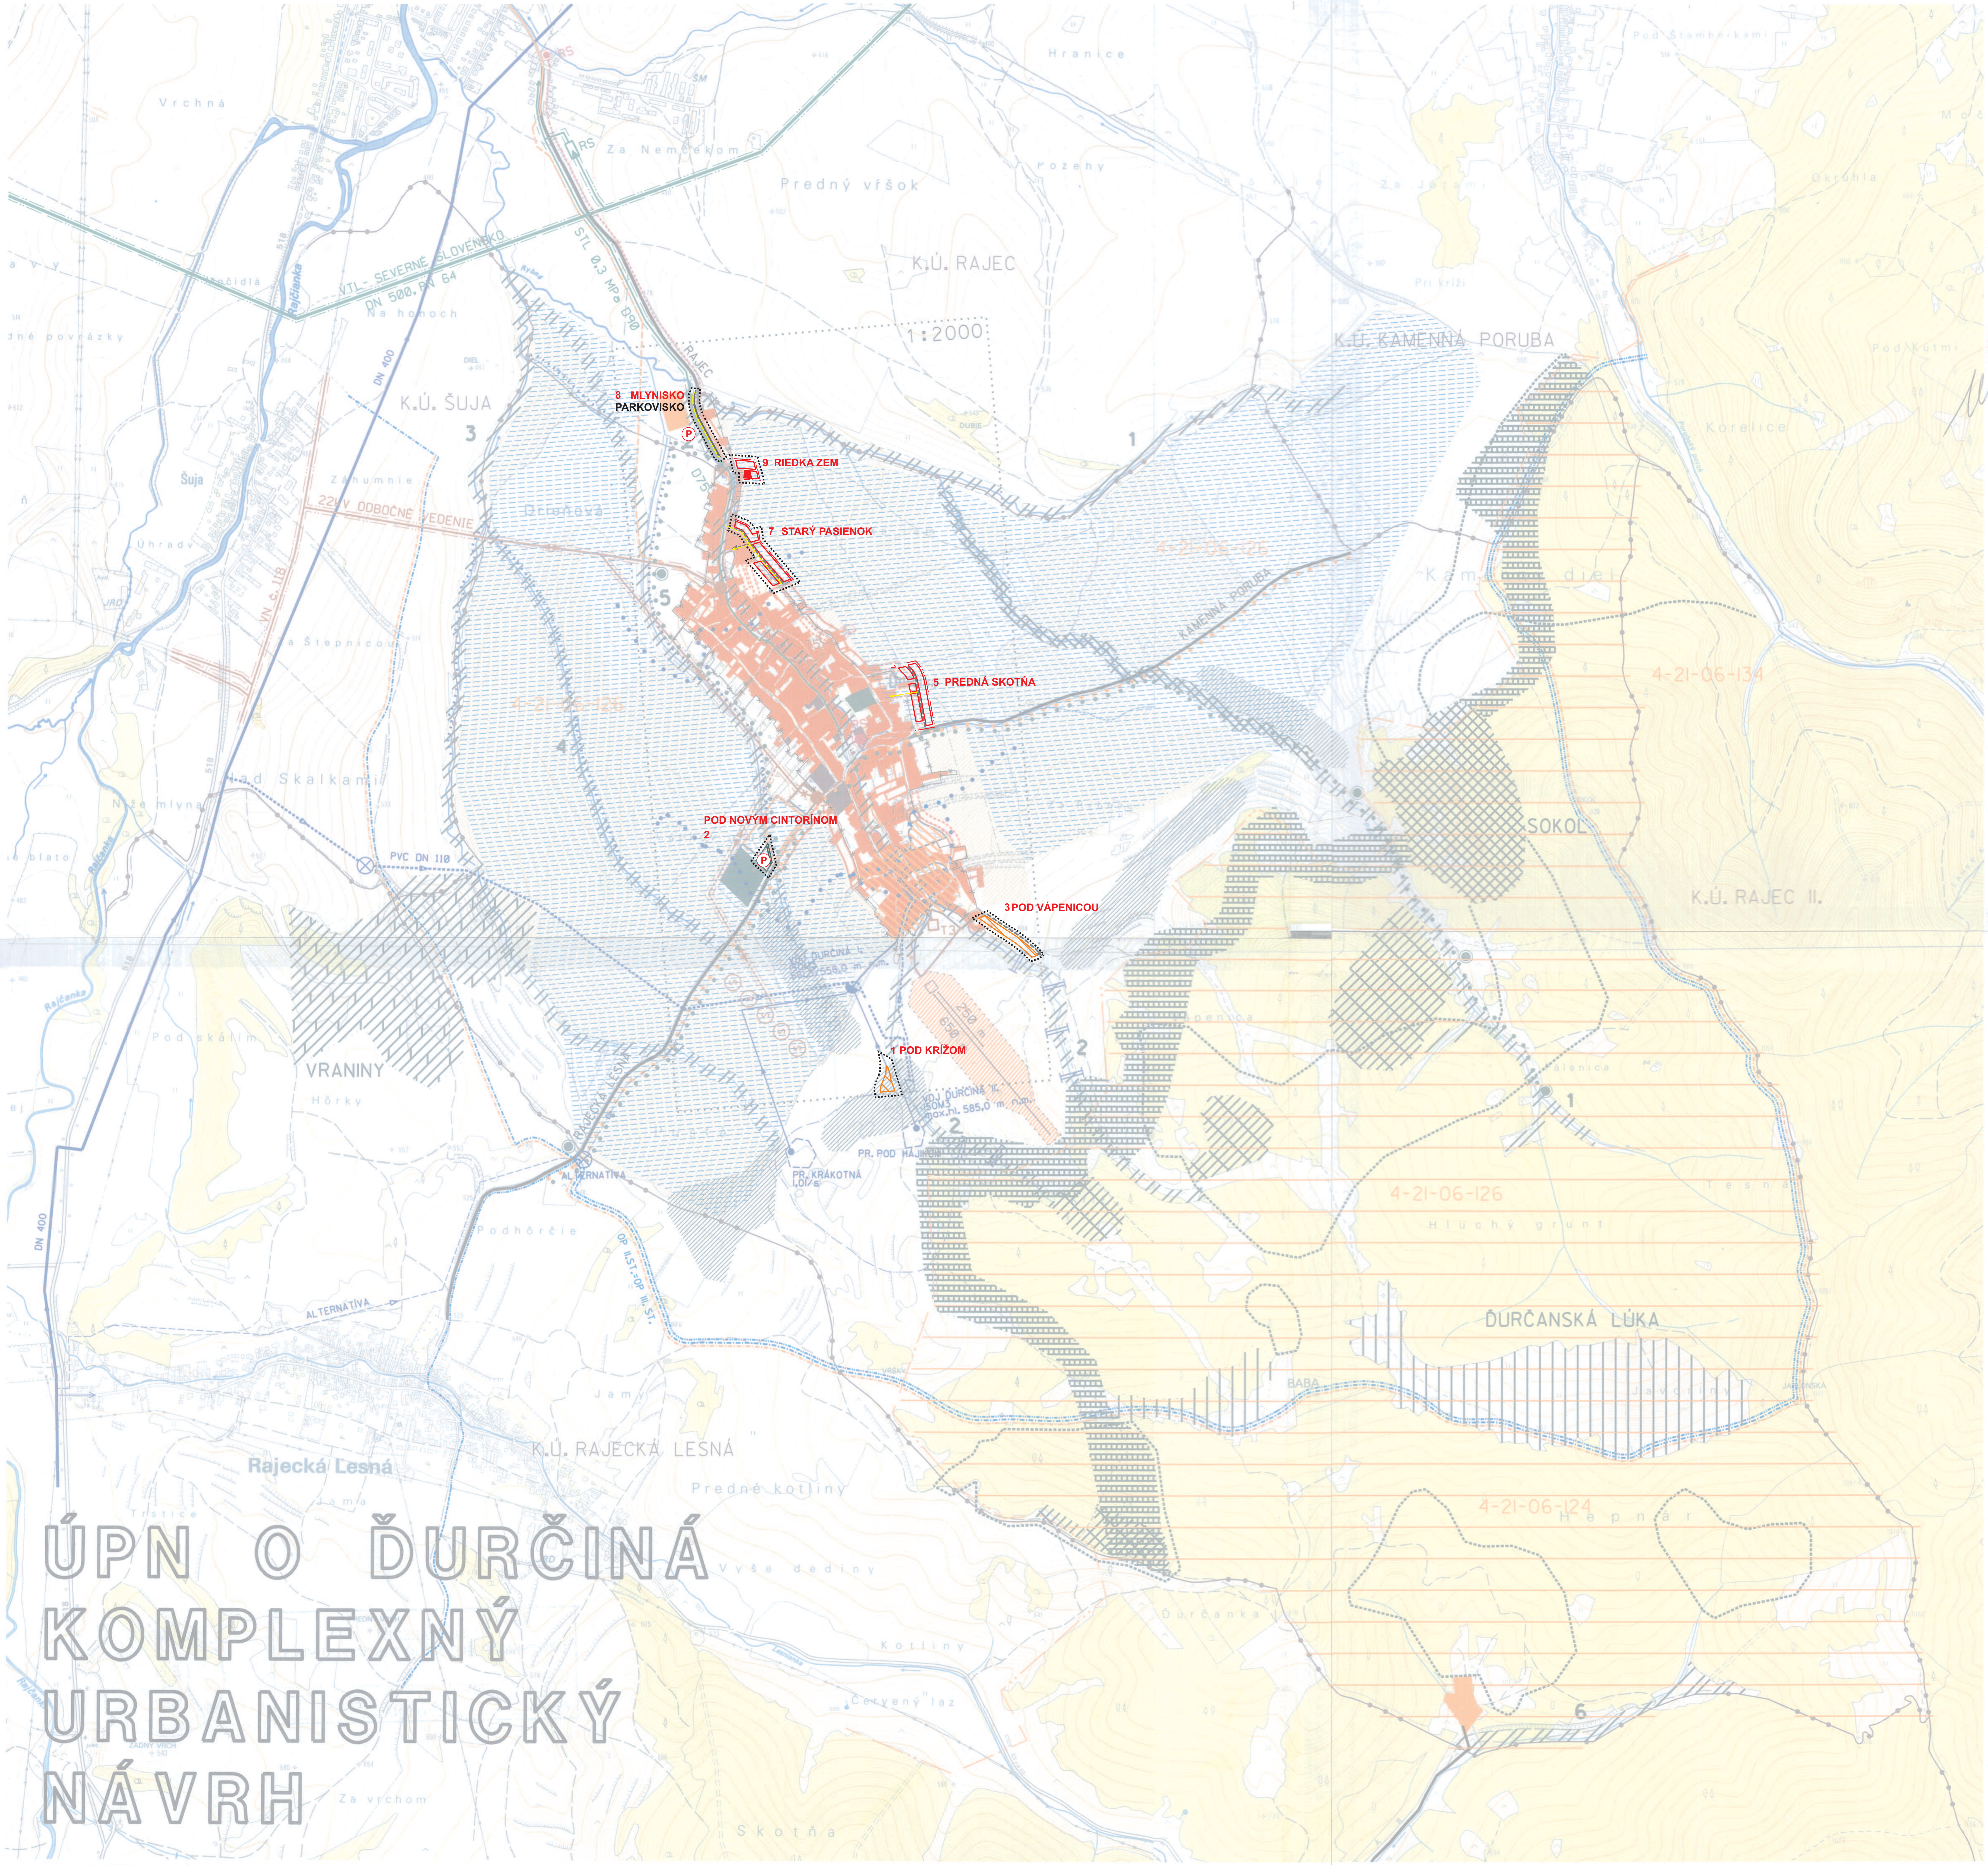

ÚPN O ĎURČINÁ KOMPLEXNÝ URBANISTICKÝ NÁVRH

HLAVNÝ RIEŠITEĽ:	ING. ARCH. PETER KRAJČ	ARCHITEKTONICKÉ ATELIÉRY	AUT
ZODP. PROJ.:	ING. ARCH. PETER KRAJČ		
VYPRACOVAL:	ING. ARCH. PETER KRAJČ	**ING. ARCH. PETER KRAJČ,** ŠINSKÉHO 9, 010 07 ŽILINA AUTORIZOVANÝ ARCHITEKT ATELIÉR: 010 01 ŽILINA, ŽITNÁ 13 TEL.: 0903669131	
OBSTARÁVATEĽ (OSO):	ING. ARCH. JÁN BURIAN		
OBJEDNÁVATEĽ:	OBEC ĎURČINÁ		
NÁZOV:	ÚZEMNÝ PLÁN OBCE ĎURČINÁ ZMENY A DOPLNKY č.2	STUPEŇ: NÁVRH MIERKA: 1 : 10 000 FORMÁT: 12 A3	DÁTUM: 02/2016
OBSAH:	KOMPLEXNÝ URBANISTICKÝ NÁVRH	PROFESIA: URBAN. Z.Č.:	Č.V.: 02
OBSAH:	OCHRANA PRÍRODY A TVORBA KRAJINY	PROFESIA: URBAN. Z.Č.:	Č.V.: 03

2

Ing. arch. Peter NEZVAL
0281AA

legenda

	STAV	NÁVRH	VÝHĽAD
HRANICA KATASTRÁLNEHO ÚZEMIA	—		
HRANICA ZASTAVANÉHO ÚZEMIA	—×—	—··—	
OBYTNÉ PLOCHY IBV	🟥	▭	⬚
PLOCHY OBČIANSKEJ VYBAVENOSTI	■	▭	⬚
PLOCHY ŠPORTU A REKREÁCIE	🟧	▭	
NEZASTAVANÉ REKREAČNÉ ÚZEMIA A AREÁLY		▨	
ÚZEMIE SO ZVÝŠENÝM POČTOM REKREAČNÝCH OBJEKTOV		▨	
PPF - ORNÁ PÔDA	▨		
PPF - ODVODNENÉ PLOCHY	▤		
PPF - TTP A ZÁHRADY			
LESY			
PLOCHY OSTATNEJ A VEREJNEJ ZELENE, **CINTORÍNOV**	■	▭	
VODNÉ TOKY A PLOCHY			
PEŠIE PLOCHY A KOMUNIKÁCIE		- - -	- - -
CYKLOTRASA		• • • •	
VYCHÁDZKOVÁ TRASA		• • • •	
ODDYCHOVÉ MIESTO		◉	
OBSLUŽNÉ KOMUNIKÁCIE		- - -	
VN 22KV VEDENIE	—	- - -	
ZÁVESNÝ VN KÁBEL		-·-·-	
TRAFOSTANICE	●	○ □	
VETERNÁ ELEKTRÁREŇ		Ⓢ	
VTL PLYNOVOD	—		
REGULAČNÁ STANICA	—▭—		
STL PLYNOVOD D 90 PN 0,3 MPa	—		
PRÍPOJNÝ OPTICKÝ KÁBEL		- - -	
DIGITÁLNA ÚSTREDŇA RSU		◉	
OCHRANNÉ PÁSMA	—··—	—··—	
PRÍVODNÉ POTRUBIE SKUPINOVÉHO VODOVODU	—	···▷···	
PRÍVODNÉ POTRUBIE VODOVODU	—▶—		
ZÁSOBNÉ POTRUBIE - I. TLAKOVÉ PÁSMO	—		
ZÁSOBNÉ POTRUBIE - II. TLAKOVÉ PÁSMO		---▷---	
VODÁRENSKÝ ZDROJ	●		
VODOJEM	◓	◒	
ČERPACIA STANICA		⊗	
HRANICA MEDZI I. A II. TLAKOVÝM PÁSMOM	• • • •	• • • •	
OP I. STUPŇA VODÁRENSKÉHO ZDROJA	- - -		
OP II. STUPŇA VODÁRENSKÉHO ZDROJA	—··—		
OP II. STUPŇA PRÍRODNÝCH LIEČIVÝCH ZDROJOV	-·-·-		
OP III. STUPŇA PRÍRODNÝCH LIEČIVÝCH ZDROJOV	-··-··-		
KANALIZAČNÝ ZBERAČ		- - -	
HRADENIE BYSTRÍN		⊢⊣	
NÁRODNÝ PARK MALÁ FATRA		—	
BIOCENTRUM REGIONÁLNEHO VÝZNAMU (NÁVRH NA ÚZEMNÚ OCHRANU)	▨	▨	
GENOFONDOVO VÝZNAMNÁ LOKALITA (PRERADENIE Z KAT. HOSP. LESOV DO OCHR. LESOV S VÝBEROVOU ŤAŽBOU)	▩	▩	
PRERADENIE Z KATEGÓRIE HOSPODÁRSKYCH LESOV DO OCHRANNÝCH LESOV		▩	
EXTENZÍVNE VYUŽÍVANIE ÚZEMIA S CIEĽOM ZACHOVAŤ SÚČASNÚ ŠTRUKTÚRU		⬚	
SUSCESNÉ ŠTÁDIA EXTENZÍVNYCH TTP	▥		
ZMENA VYUŽITIA Z ORNEJ PÔDY NA EXTENZÍVNE TTP		▨	
BIOKORIDOR REGIONÁLNEHO VÝZNAMU	▤		
BIOKORIDOR LOKÁLNEHO VÝZNAMU	▨		
ZLEPŠENIE SÚČASNEJ ŠTRUKTÚRY BIOKORIDORU		▩	
HRANICA RIEŠENÉHO ÚZEMIA		········	
PARKOVISKÁ		Ⓟ	

1 - BIOKORIDOR LOKÁLNEHO VÝZNAMU ÚDOLIE POTOKA RYBNÁ II
2 - BIOKORIDOR LOKÁLNEHO VÝZNAMU ÚDOLIE POTOKA ĎURČANKA
3 - BIOKORIDOR LOKÁLNEHO VÝZNAMU ÚDOLIE VRANINSKÉHO JARKU
4 - BIOKORIDOR LOKÁLNEHO VÝZNAMU PRAVOSTRANNÉHO PRÍTOKU VRANINSKÉHO JARKU
5 - BIOKORIDOR LOKÁLNEHO VÝZNAMU PRAVOSTRANNÉHO PRÍTOKU VRANINSKÉHO JARKU
6 - BIOKORIDOR LOKÁLNEHO VÝZNAMU ÚDOLIE POTOKA V DOLINE HEPNÁR