HLAVNÝ RIEŠITEL:	ING. ARCH. PETER KRAJČ	ARCHITEKTONICKÉ ATELIÉRY	AUT
ZODP. PROJ.:	ING. ARCH. PETER KRAJČ		
VYPRACOVAL:	ING. ARCH. PETER KRAJČ	ING. ARCH. PETER KRAJČ, ŠINDRÉHO 010 07 ŽILINA AUTORIZOVANÝ ARCHITEKT ATELIÉR: 010 01 ŽILINA, ŽITNÁ 13 TEL.: 0903669131	
OBSTARÁVATEL (OSO):	ING. ARCH. JÁN BURAN		
OBJEDNÁVATEL:	OBEC ĎURČINÁ		
NÁZOV:	ÚZEMNÝ PLÁN OBCE ĎURČINÁ ZMENY A DOPLNKY č.3	STUPEŇ: NÁVRH	
		MIERKA: 1:2 000	
		FORMÁT: 12 A3	DÁTUM: 09/2018
OBSAH:	NÁVRH DOPRAVY	PROFESIA: URBAN.	Č.V.: 05
		Z.Č.:	

legenda

	STAV	NÁVRH	VÝHĽAD
HRANICA KATASTRÁLNEHO ÚZEMIA			
HRANICA ZASTAVANÉHO ÚZEMIA			
HRANICA OCHRANNÝCH PÁSEM			
ZBERNÁ KOMUNIKÁCIA			
OBSLUŽNÁ KOMUNIKÁCIA			
OBSLUŽNÁ KOMUNIKÁCIA S JEDNOSMERNOU PREVÁDZKOU			
PEŠIE PLOCHY A KOMUNIKÁCIE			
AUTOBUSOVÉ ZASTÁVKY			
UMIESTNENIE PLOCHY STATICKEJ DOPRAVY			
TRIEDA CESTY / ČÍSLO CESTY	II/5086		
FUNKČNÁ TRIEDA A KATEGÓRIA KOMUNIKÁCIE	B2	C3 MO 6,5/40	
CYKLOTRASA			
PLOCHY NA ZASTAVANIE			
HRANICA RIEŠENÉHO ÚZEMIA			

SCHVÁLENÉ UZNESENÍM OBECNÉHO ZASTUPITEĽSTVA V Ďurčiny ČÍSLO 20/2005 ZO DŇA 10. 3. 2005
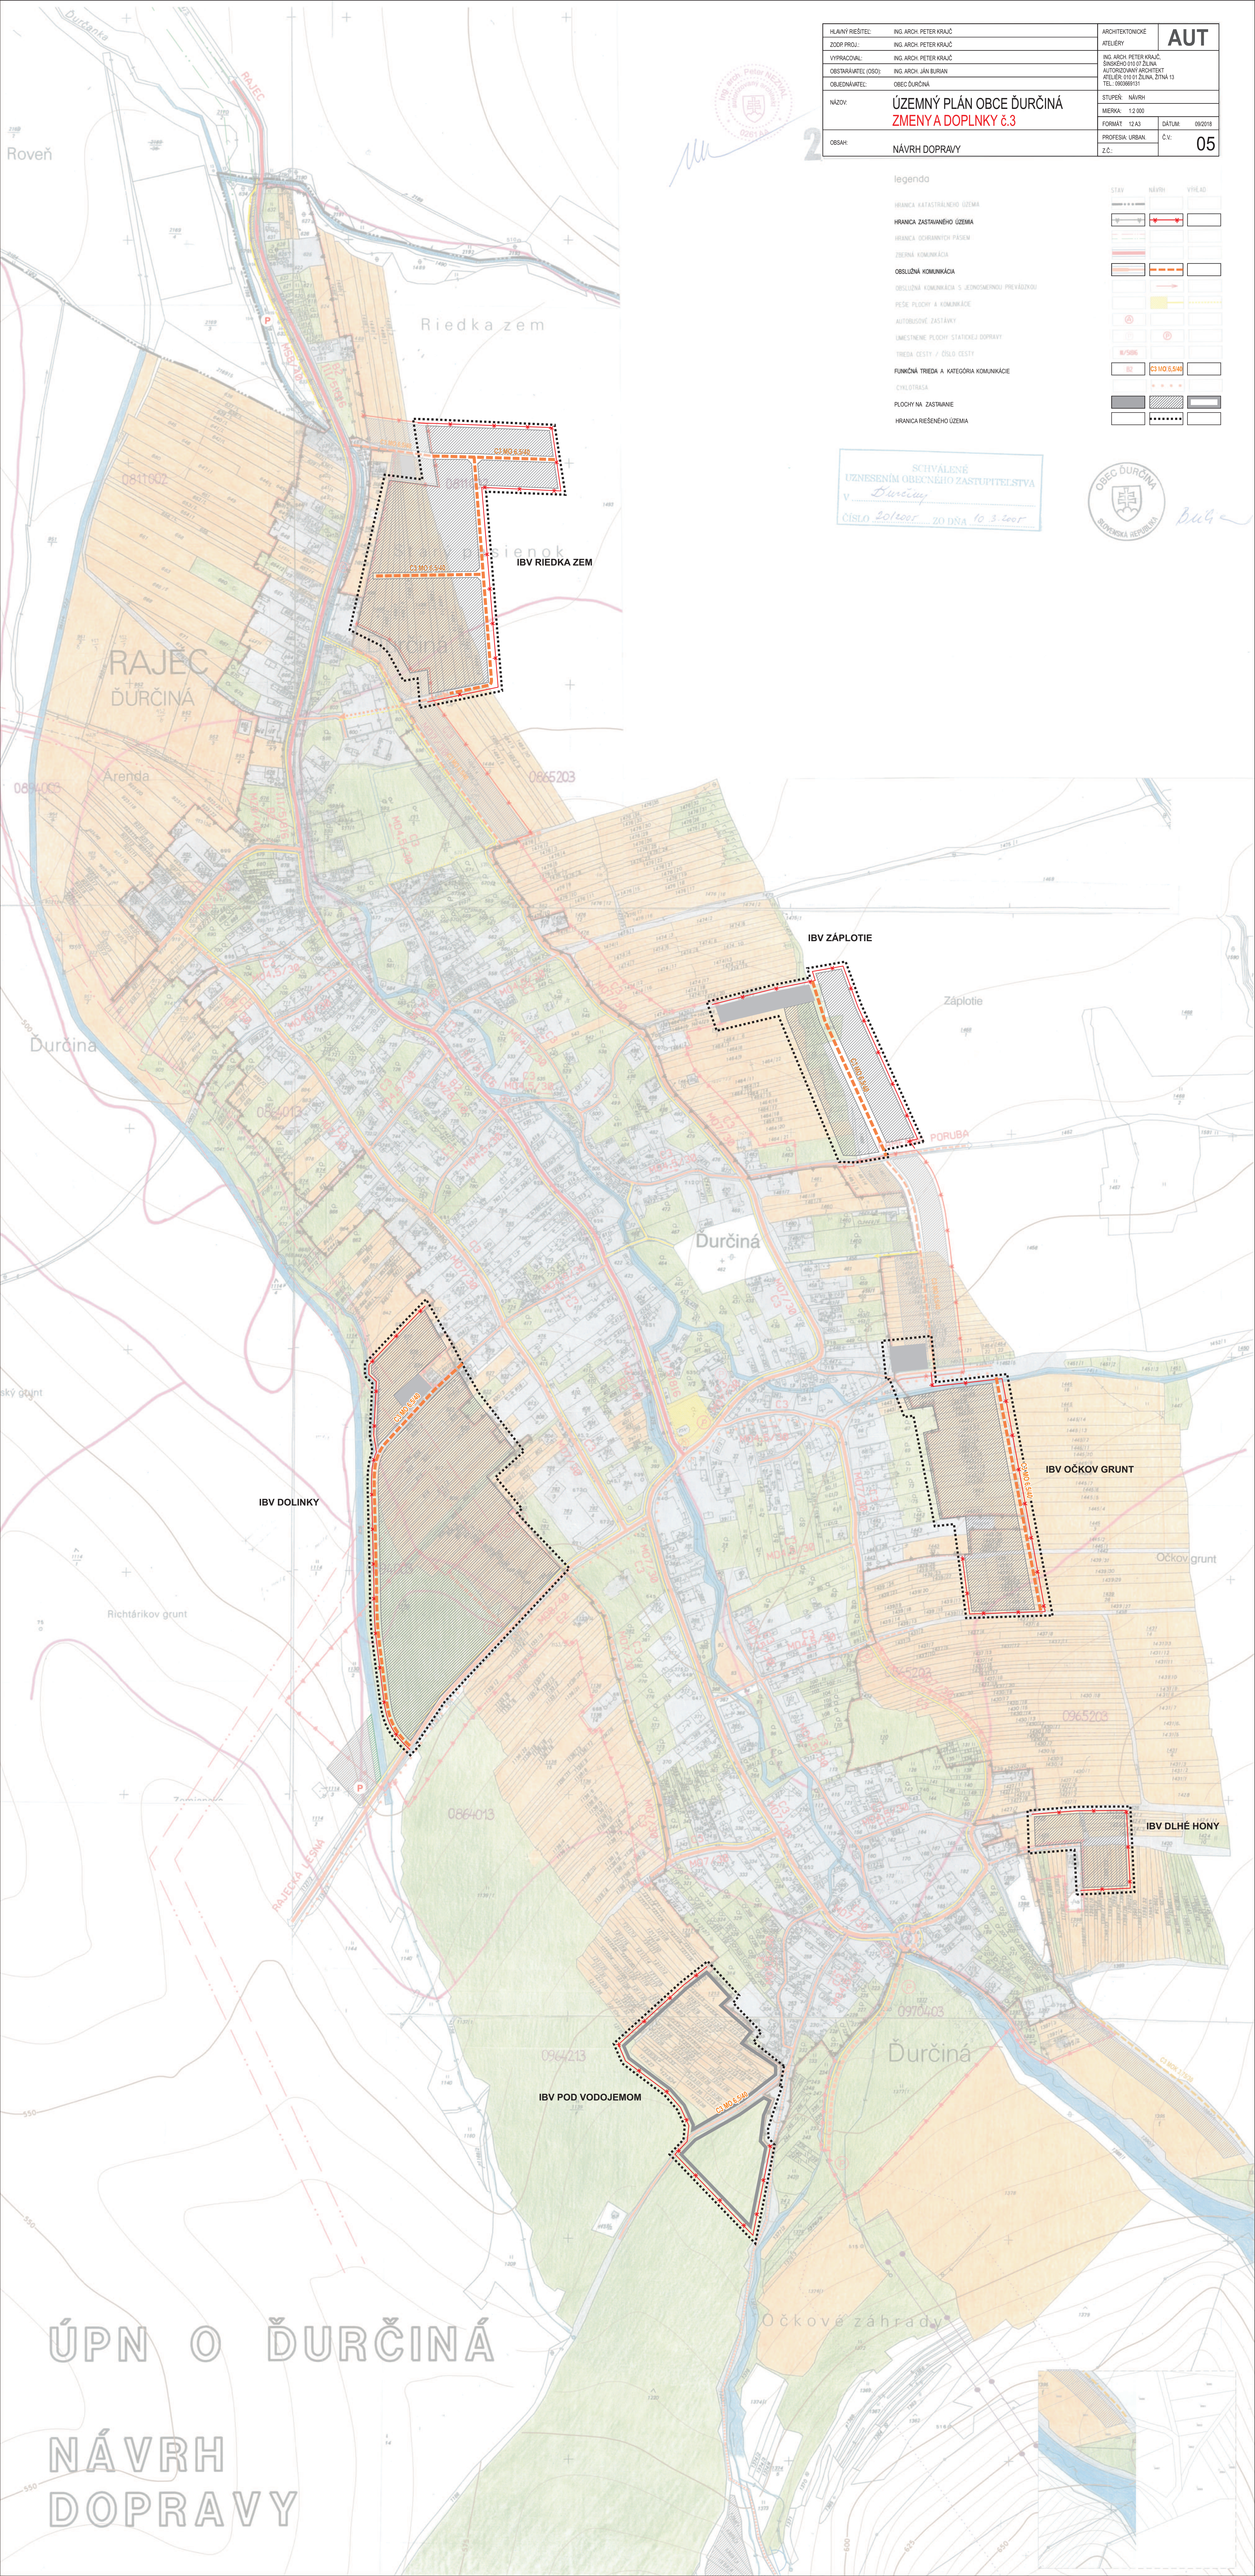
OBEC ĎURČINÁ SLOVENSKÁ REPUBLIKA