


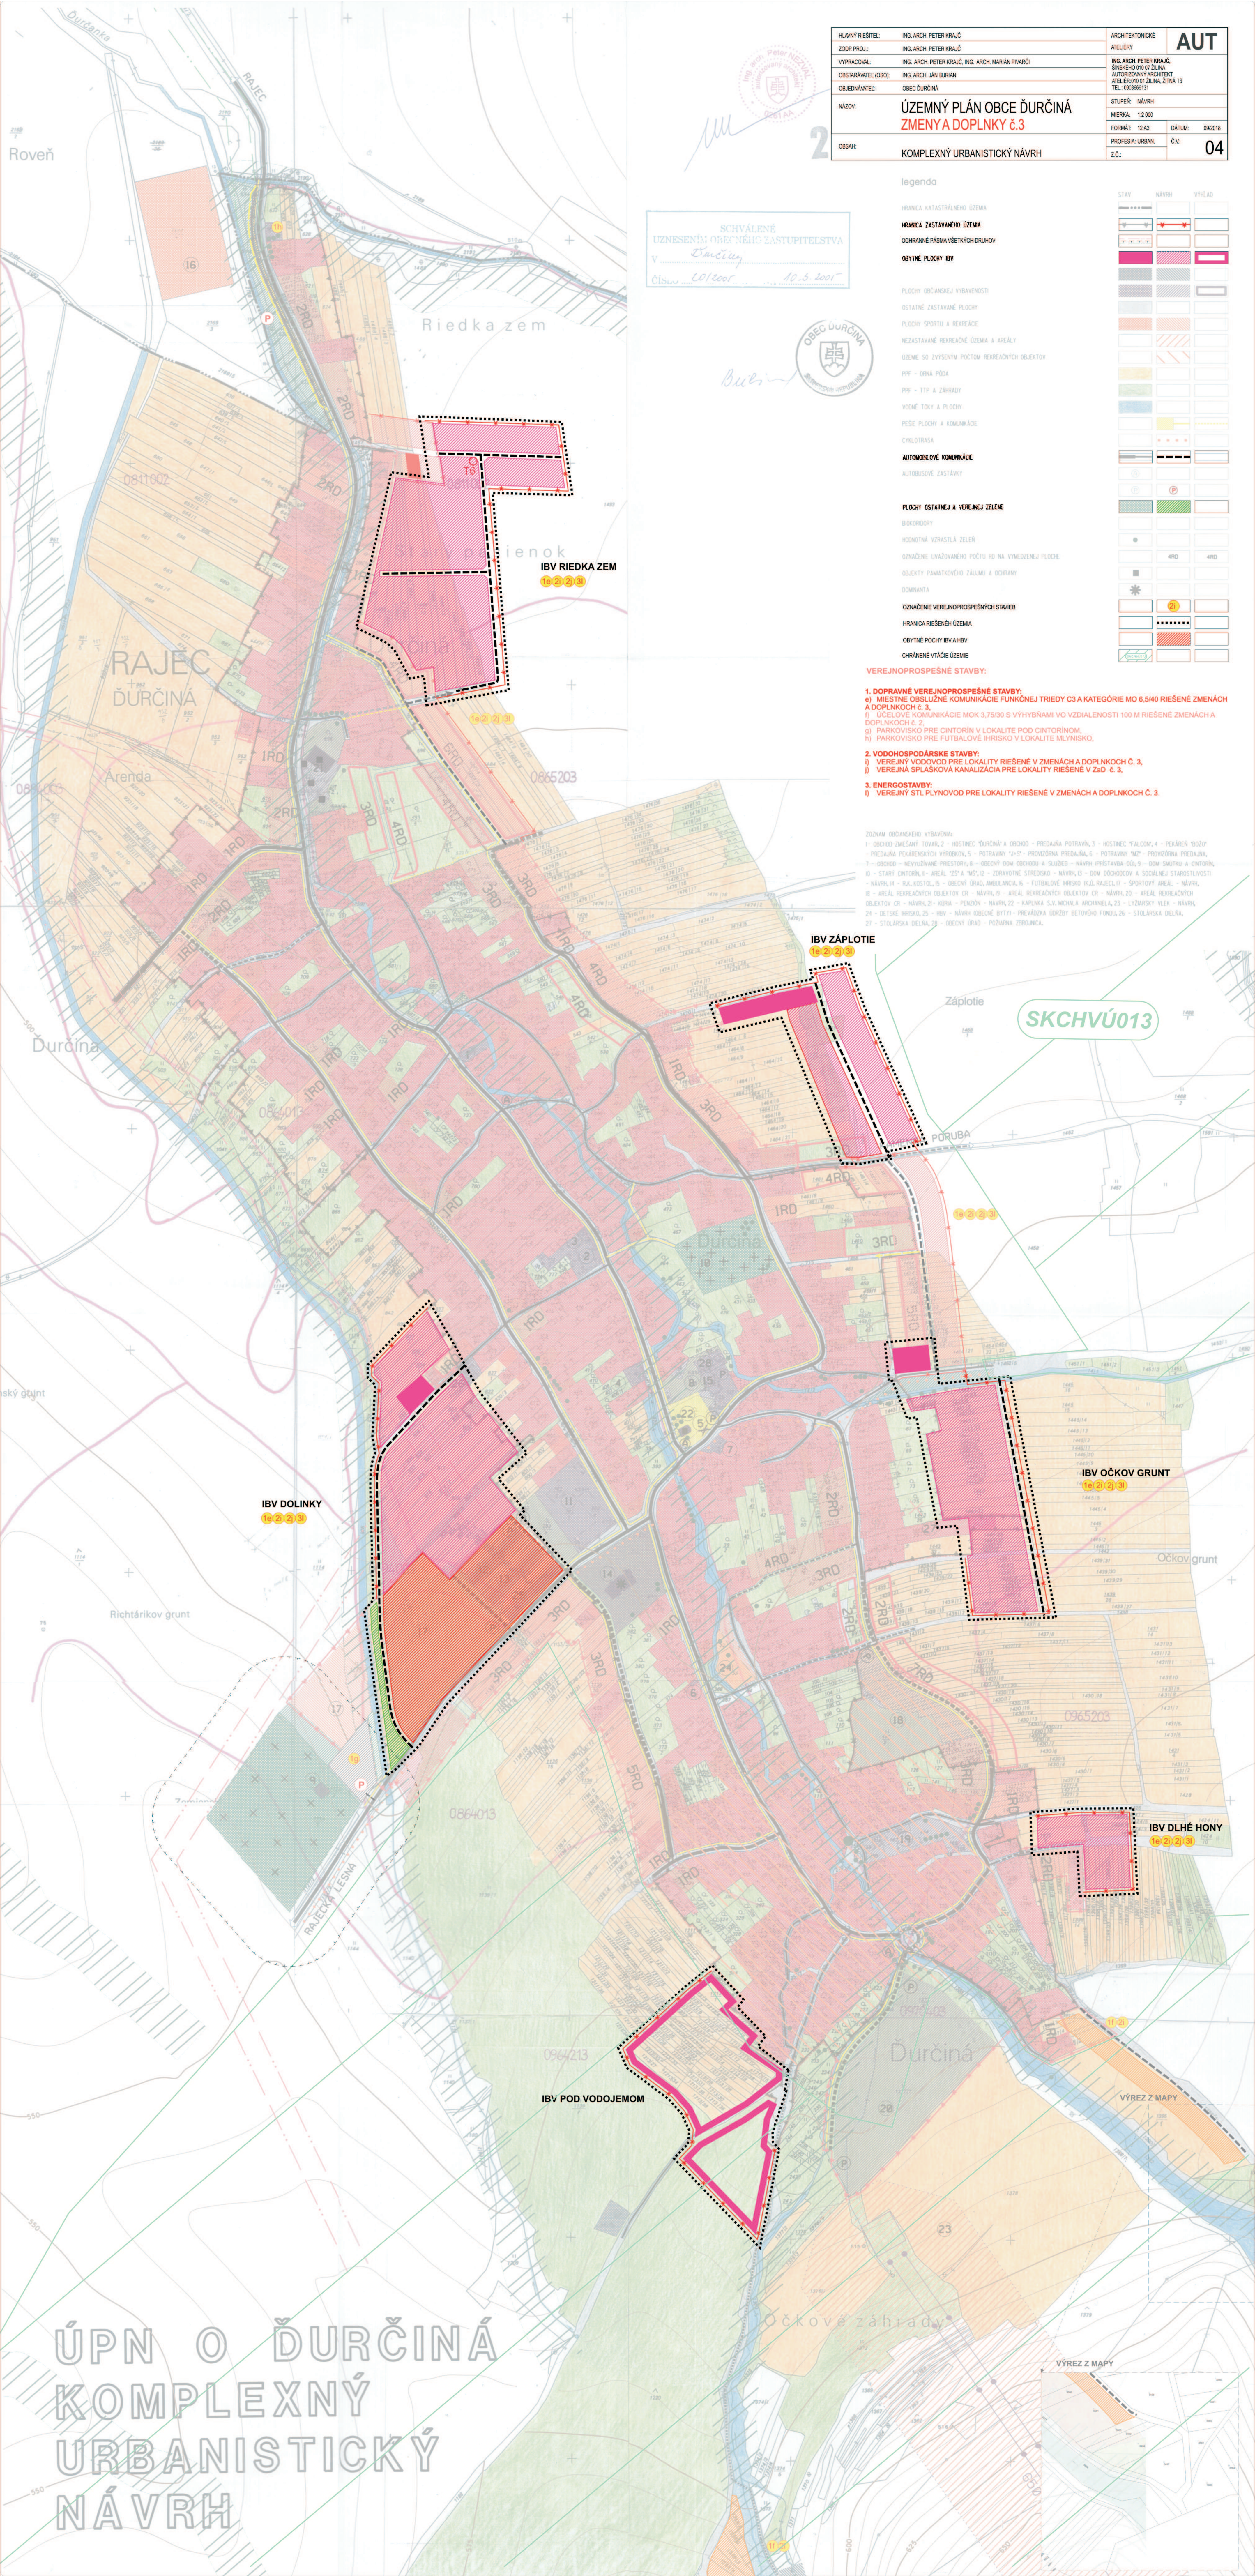

HLAVNÝ PŘÍSTĚL:	ING. ARCH. PETER KRAJČ	ARCHITEKTONICKÉ	AUT
ZODP. PROJ.:	ING. ARCH. PETER KRAJČ	ATELERY	
VYPRACOV.:	ING. ARCH. PETER KRAJČ, ING. ARCH. MARIÁN PIVÁRČÍ		
OBSTARÁVATEL (OSO):	ING. ARCH. JÁN BURIAN		
OBJEDNÁVATEL:	OBEC ĎURČINÁ		
NÁZOV:	ÚZEMNÝ PLÁN OBCE ĎURČINÁ ZMENY A DOPLNKY Č.3	STUPEŇ:	NÁVRH
OBSAH:	KOMPLEXNÝ URBANISTICKÝ NÁVRH	MIERKA:	1:2 000
		FORMAT:	12 A3
		PROFESIA:	URBAN
		DÁTUM:	09/2018
		CV:	04
		ZČ:	

legenda

- HRANICA KATASTRÁLNEHO ÚZEMIA
HRANICA ZASTAVANÉHO ÚZEMIA
OCHRANNÁ PÁSMNA VŠETKÝCH DRUHOV
OBYTNÉ PLOCHY IBV
PLOCHY OBOJNÁKREJ VYBAVENOSTI
OSTATNÉ ZASTAVANÉ PLOCHY
PLOCHY ŠPORTU A REKREÁCIE
NEZASTAVANÉ REKREAČNÉ ÚZEMIA A AREÁLY
ÚZEMIE SO ZVÝŠENÝM POČTOM REKREAČNÝCH OBJEKTŮV
PPF - ORNÁ PÔDA
PPF - TTP A ZÁHRADY
VODNÉ TOKY A PLOCHY
PEŠE PLOCHY A KOMUNIKÁCIE
CYKLOTRASA
AUTOMOBILOVÉ KOMUNIKÁCIE
AUTOMOBILOVÉ ZASTAVKY
PLOCHY OSTATNÉJ A VEREJNEJ ZELENE
BIODIVERZITA
HODNOTNÁ VEKŠTÁ ZELEŇ
OZNÁČENIE UVAŽOVANÉHO POČTU RD NA VYMEZENEJ PLOCHE
OBJEKTY PAMÄTKOVÉHO ZÁJMU A OCHRANY
DOMINANTY
OZNÁČENIE VEREJNÝCH PROSPESNÝCH STAVIEB
HRANICA RIEŠENÉHO ÚZEMIA
OBYTNÉ POCHY BVA/HBV
OCHRÁNENÉ VŤAČIE ÚZEMIE

STAV	NÁVRH	VÝHEĎ
HRANICA KATASTRÁLNEHO ÚZEMIA		
HRANICA ZASTAVANÉHO ÚZEMIA		
OCHRANNÁ PÁSMNA VŠETKÝCH DRUHOV		
OBYTNÉ PLOCHY IBV		
PLOCHY OBOJNÁKREJ VYBAVENOSTI		
OSTATNÉ ZASTAVANÉ PLOCHY		
PLOCHY ŠPORTU A REKREÁCIE		
NEZASTAVANÉ REKREAČNÉ ÚZEMIA A AREÁLY		
ÚZEMIE SO ZVÝŠENÝM POČTOM REKREAČNÝCH OBJEKTŮV		
PPF - ORNÁ PÔDA		
PPF - TTP A ZÁHRADY		
VODNÉ TOKY A PLOCHY		
PEŠE PLOCHY A KOMUNIKÁCIE		
CYKLOTRASA		
AUTOMOBILOVÉ KOMUNIKÁCIE		
AUTOMOBILOVÉ ZASTAVKY		
PLOCHY OSTATNÉJ A VEREJNEJ ZELENE		
BIODIVERZITA		
HODNOTNÁ VEKŠTÁ ZELEŇ		
OZNÁČENIE UVAŽOVANÉHO POČTU RD NA VYMEZENEJ PLOCHE		
OBJEKTY PAMÄTKOVÉHO ZÁJMU A OCHRANY		
DOMINANTY		
OZNÁČENIE VEREJNÝCH PROSPESNÝCH STAVIEB		
HRANICA RIEŠENÉHO ÚZEMIA		
OBYTNÉ POCHY BVA/HBV		
OCHRÁNENÉ VŤAČIE ÚZEMIE		

VEREJNÝ PROSPESNÝ STAVBY:

1. DOPRAVNÉ VEREJNÝ PROSPESNÝ STAVBY:
a) MIESTNE OBLUŽNÉ KOMUNIKÁCIE FUNKČNEJ TRIEDY C3 A KATEGÓRIE MO 6,540 RIEŠENÉ ZMENÁCH A DOPLNKŮCH Č. 3.
b) ÚČELOVÉ KOMUNIKÁCIE MOK 3,75/30 S VÝHYBNAMI VO VZDIALENOSTI 100 M RIEŠENÉ ZMENÁCH A DOPLNKŮCH Č. 3.
c) PARKOVISKO PRE CINTORÍN V LOKALITE POD CINTORÍNOM.
d) PARKOVISKO PRE FUTBALOVÉ HRISKO V LOKALITE MLYNSKO.
2. VODOHOSPODÁRSKE STAVBY:
i) VEREJNÝ VODOVOD PRE LOKALITU RIEŠENÉ V ZMENÁCH A DOPLNKŮCH Č. 3.
j) VEREJNÁ SPLAŠKOVÁ KANALIZÁCIA PRE LOKALITU RIEŠENÉ V ZAD. Č. 3.
3. ENERGETICKÉ STAVBY:
i) VEREJNÝ STL PLYNOVOD PRE LOKALITU RIEŠENÉ V ZMENÁCH A DOPLNKŮCH Č. 3.

ZÚJAM OBOJNÁKREJ VYBAVENIA:
1 - OBOJNÝ ZMIEŠANÝ TOVAR, 2 - HOSTINEC "ĎURČINÁ" A OBOJNÝ - PREDAJNIA POTRAVIN, 3 - HOSTINEC "FALCON", 4 - PEKÁREŇ "ROZDOL"
- PREDAJNIA PEKÁREŇSKÝCH VÝROBKOV, 5 - POTRAVINY "1+1", 6 - PROVIZÓRNA PREDAJNIA, 7 - POTRAVINY "M", 8 - PROVIZÓRNA PREDAJNIA,
9 - OBOJNÝ - VEKŠNÝ PRESTOR, 10 - OBOJNÝ DOM OBOJNÝ A SLUŽBY - NÁVRH PRESTAVBY KUL. 3 - DOM SAGUINA A CINTORÍN,
11 - STARY CINTORÍN, 12 - AREÁL "25" A "40", 13 - ZOBRAVNÉ STREDISKO - NÁVRH, 14 - DOM OBOJNÝ A SOCIÁLNEJ STAROSTLIVOSTI
- NÁVRH, 15 - R.A. KOSTOL, 16 - OBOJNÝ ÚRAD, AMBULANCIA, 17 - FUTBALOVÉ HRISKO KUL. RAJEC, 18 - ŠPORTOVÝ AREÁL - NÁVRH,
19 - AREÁL REKREAČNÝCH OBJEKTŮV CR - NÁVRH, 20 - AREÁL REKREAČNÝCH OBJEKTŮV CR - NÁVRH, 21 - AREÁL REKREAČNÝCH
OBJEKTŮV CR - NÁVRH, 22 - KURIA - PENZIÓN - NÁVRH, 23 - KAPLANKA S.V. MOHOLA ARCHANELA, 24 - LYZARSKÝ VLEK - NÁVRH,
25 - DETSKÉ HRISKO, 26 - HBV - NÁVRH OBOJNÝ BITY - PREDAJNIA (DORZÝ BETOVÉHO FONDU), 27 - STOLÁRSKA DELNIA, 28 - OBOJNÝ ÚRAD - POZDARNÁ ZBUDOVKA,
29 - STOLÁRSKA DELNIA, 30 - OBOJNÝ ÚRAD - POZDARNÁ ZBUDOVKA.

ÚPN O ĎURČINÁ
KOMPLEXNÝ
URBANISTICKÝ
NÁVRH