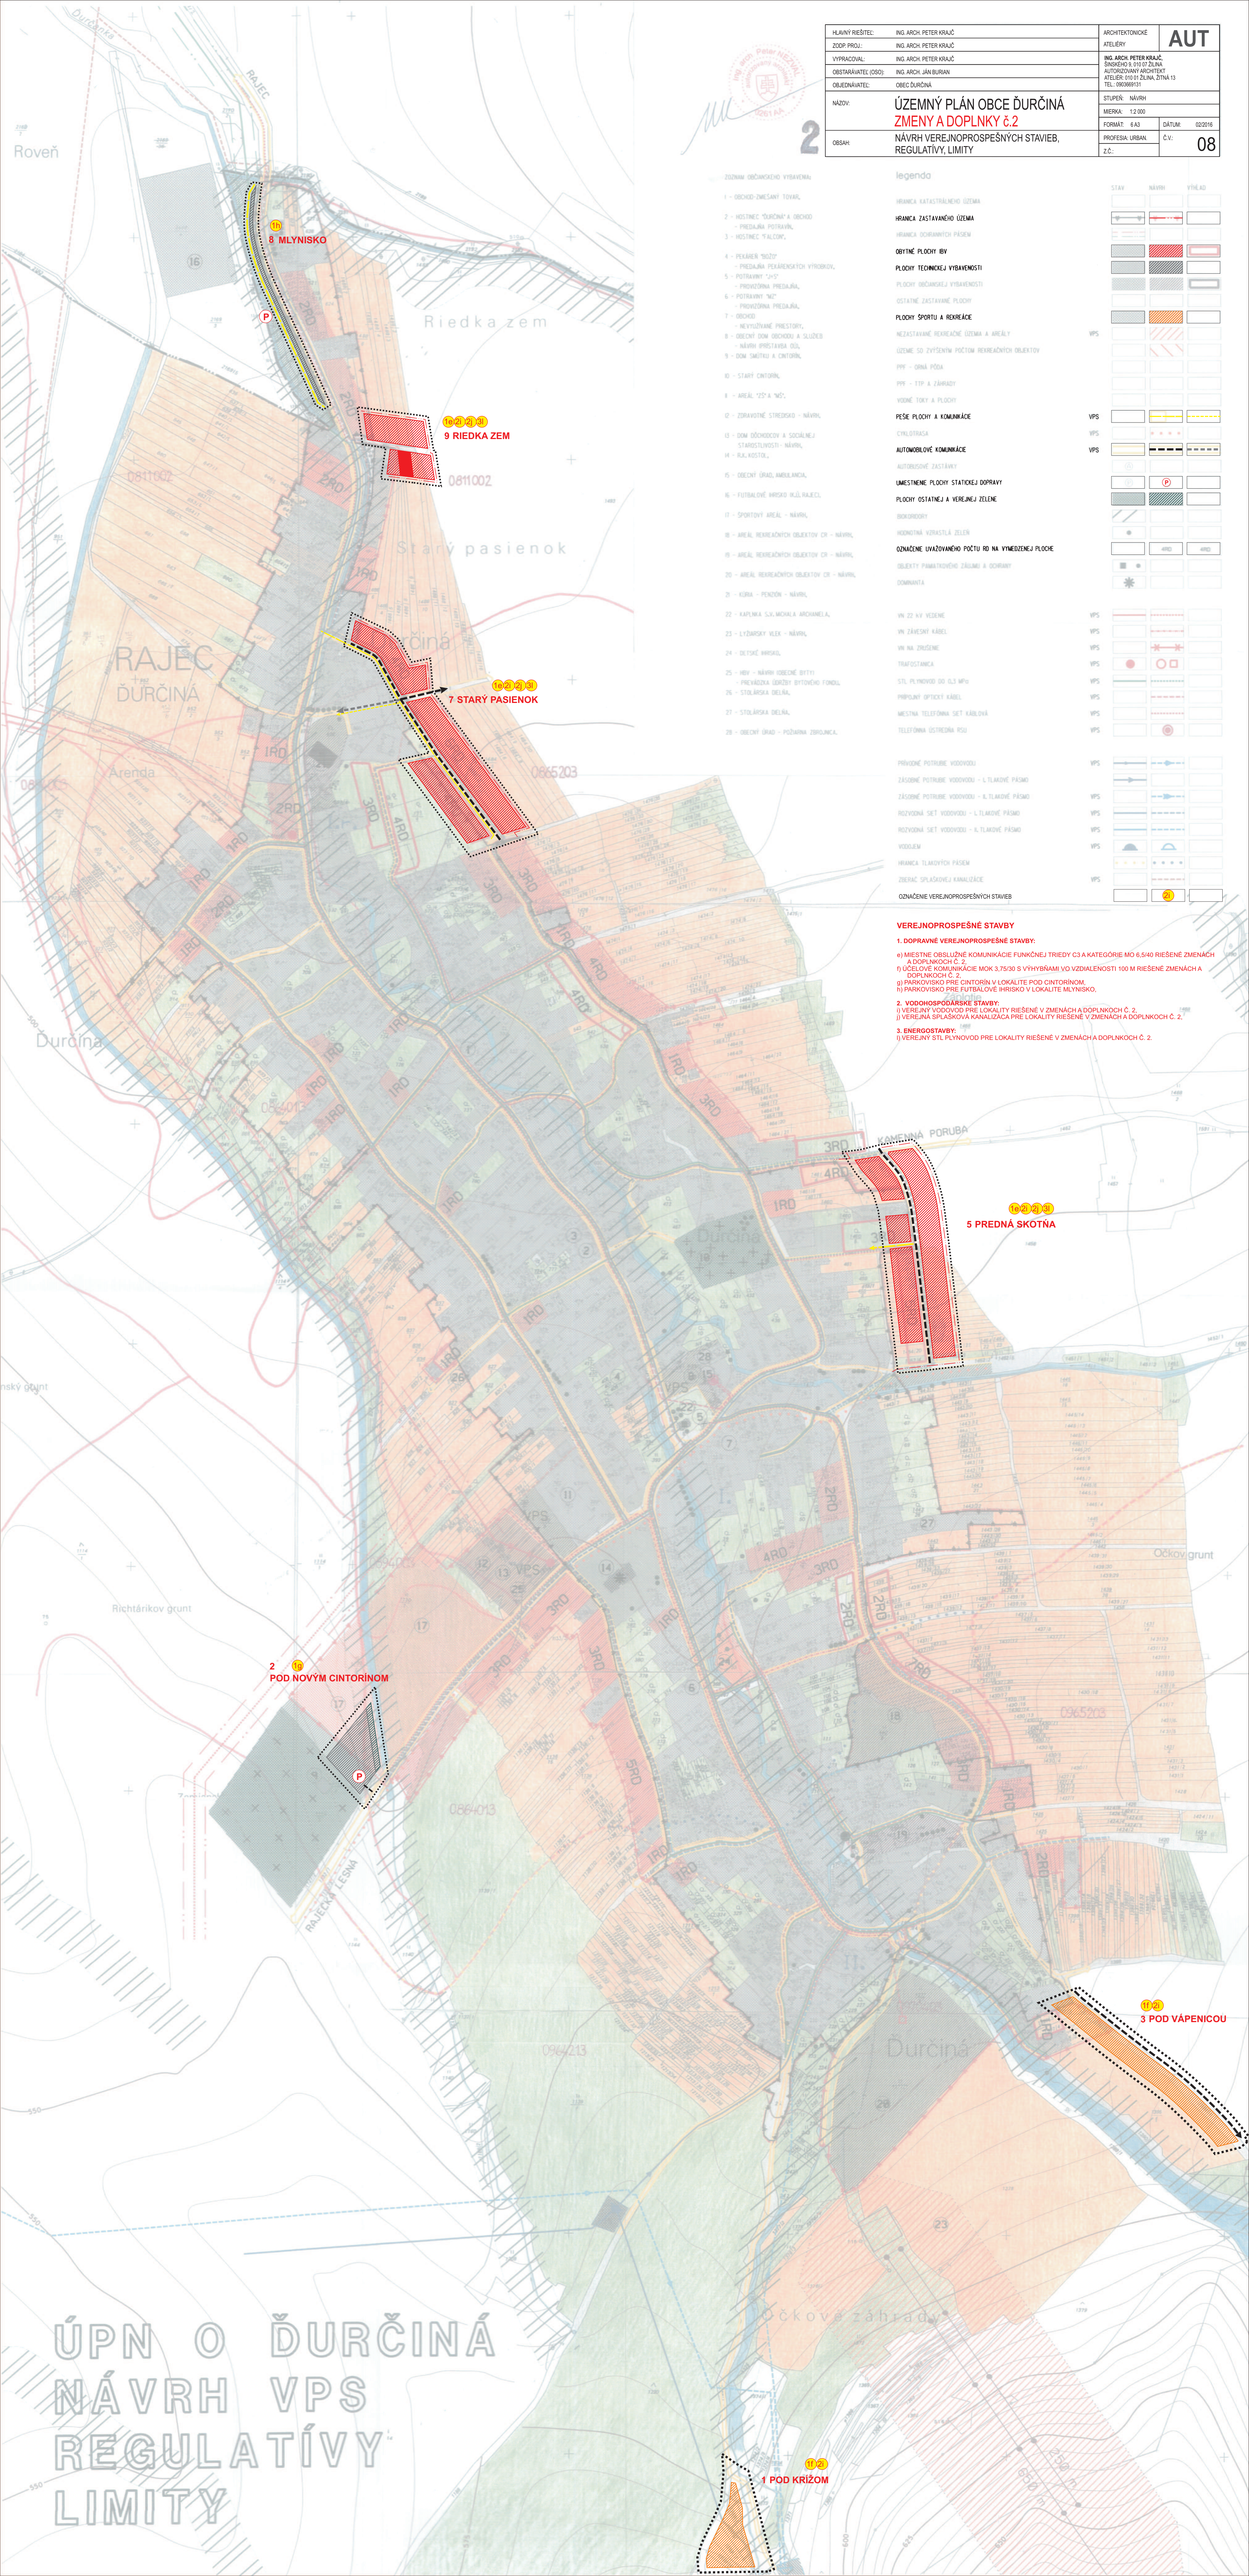

HLAVNÝ RIEŠITEĽ:	ING. ARCH. PETER KRAJČ	ARCHITEKTONICKÉ ATELIÉRY	AUT
ZODP. PROJ.:	ING. ARCH. PETER KRAJČ		
VYPRACOVAL:	ING. ARCH. PETER KRAJČ	ING. ARCH. PETER KRAJČ, SNINSKÉHO 5, 010 07 ŽILINA, AUTORIZOVANÝ ARCHITEKT, ATELIÉR: 010 01 ŽILINA, ŽITNÁ 13, TEL.: 0908669131	
OBSTARÁVATEĽ (OSO):	ING. ARCH. JÁN BURAN		
OBJEDNÁVATEĽ:	OBEC ĎURČINÁ	STUPEŇ: NÁVRH	
NÁZOV:	ÚZEMNÝ PLÁN OBCE ĎURČINÁ ZMENY A DOPLNKY Č.2	MIERKA: 1:2 000	
		FORMÁT: 6A3	DÁTUM: 02/2016
OBSAH:	NÁVRH VEREJNOPROSPEŠNÝCH STAVIEB, REGULATÍVY, LIMITY	PROFESIA: URBAN. Č.Č.:	Č.v.: 08

VEREJNOPROSPEŠNÉ STAVBY

1. DOPRAVNÉ VEREJNOPROSPEŠNÉ STAVBY:

e) MIESTNE OBSLUŽNÉ KOMUNIKÁCIE FUNKČNEJ TRIEDY C3 A KATEGÓRIE MO 6,5/40 RIEŠENÉ ZMENAMI A DOPLNKOM Č. 2,
f) ÚČELOVÉ KOMUNIKÁCIE MOK 3,75/30 S VÝHYBŇAMI VO VZDIALENOSTI 100 M RIEŠENÉ ZMENOU A DOPLNKOM Č. 2,
g) PARKOVISKO PRE CINTORÍN V LOKALITE POD CINTORÍNOM,
h) PARKOVISKO PRE FUTBALOVÉ IHRISKO V LOKALITE MLYNISKO,

2. VODOHOSPODÁRSKE STAVBY:

i) VEREJNÝ VODOVOD PRE LOKALITY RIEŠENÉ V ZMENÁCH A DOPLNKOCH Č. 2,
j) VEREJNÁ SPLAŠKOVÁ KANALIZÁCIA PRE LOKALITY RIEŠENÉ V ZMENÁCH A DOPLNKOCH Č. 2,

3. ENERGOSTAVBY:

i) VEREJNÝ STL PLYNOVOD PRE LOKALITY RIEŠENÉ V ZMENÁCH A DOPLNKOCH Č. 2.